




EMMEZETA

La Residenza Carducci

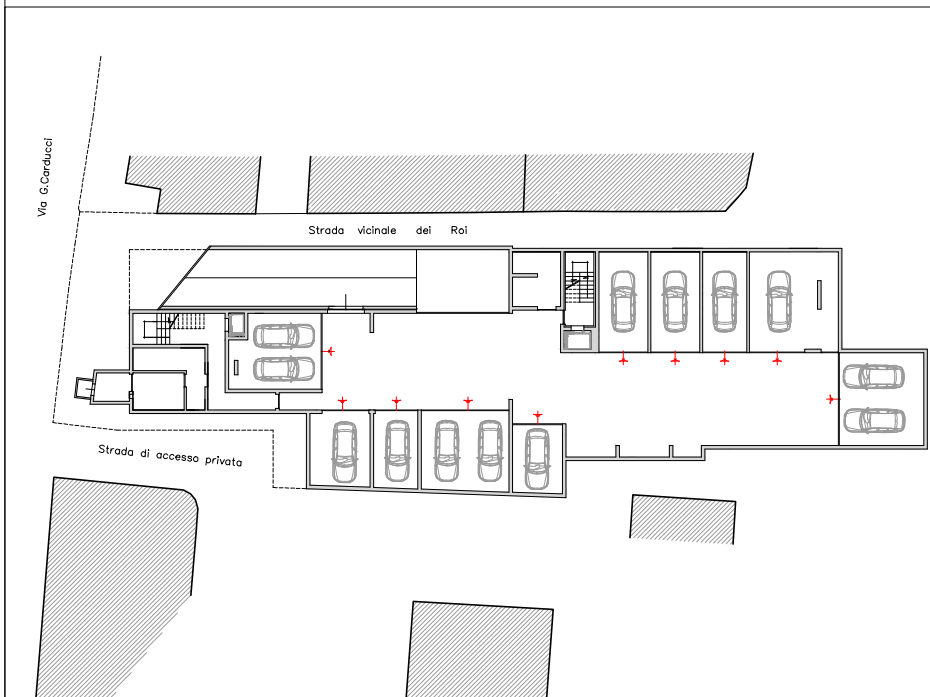

UNITA'

Box

Piano Interrato

Pianta Arredata

Scala
1 : 200

Via G. Carducci



PIANTA PIANO INTERRATO
DI PROGETTO scala 1:200